■ 照明基本吊込図 - シアターホール - ■
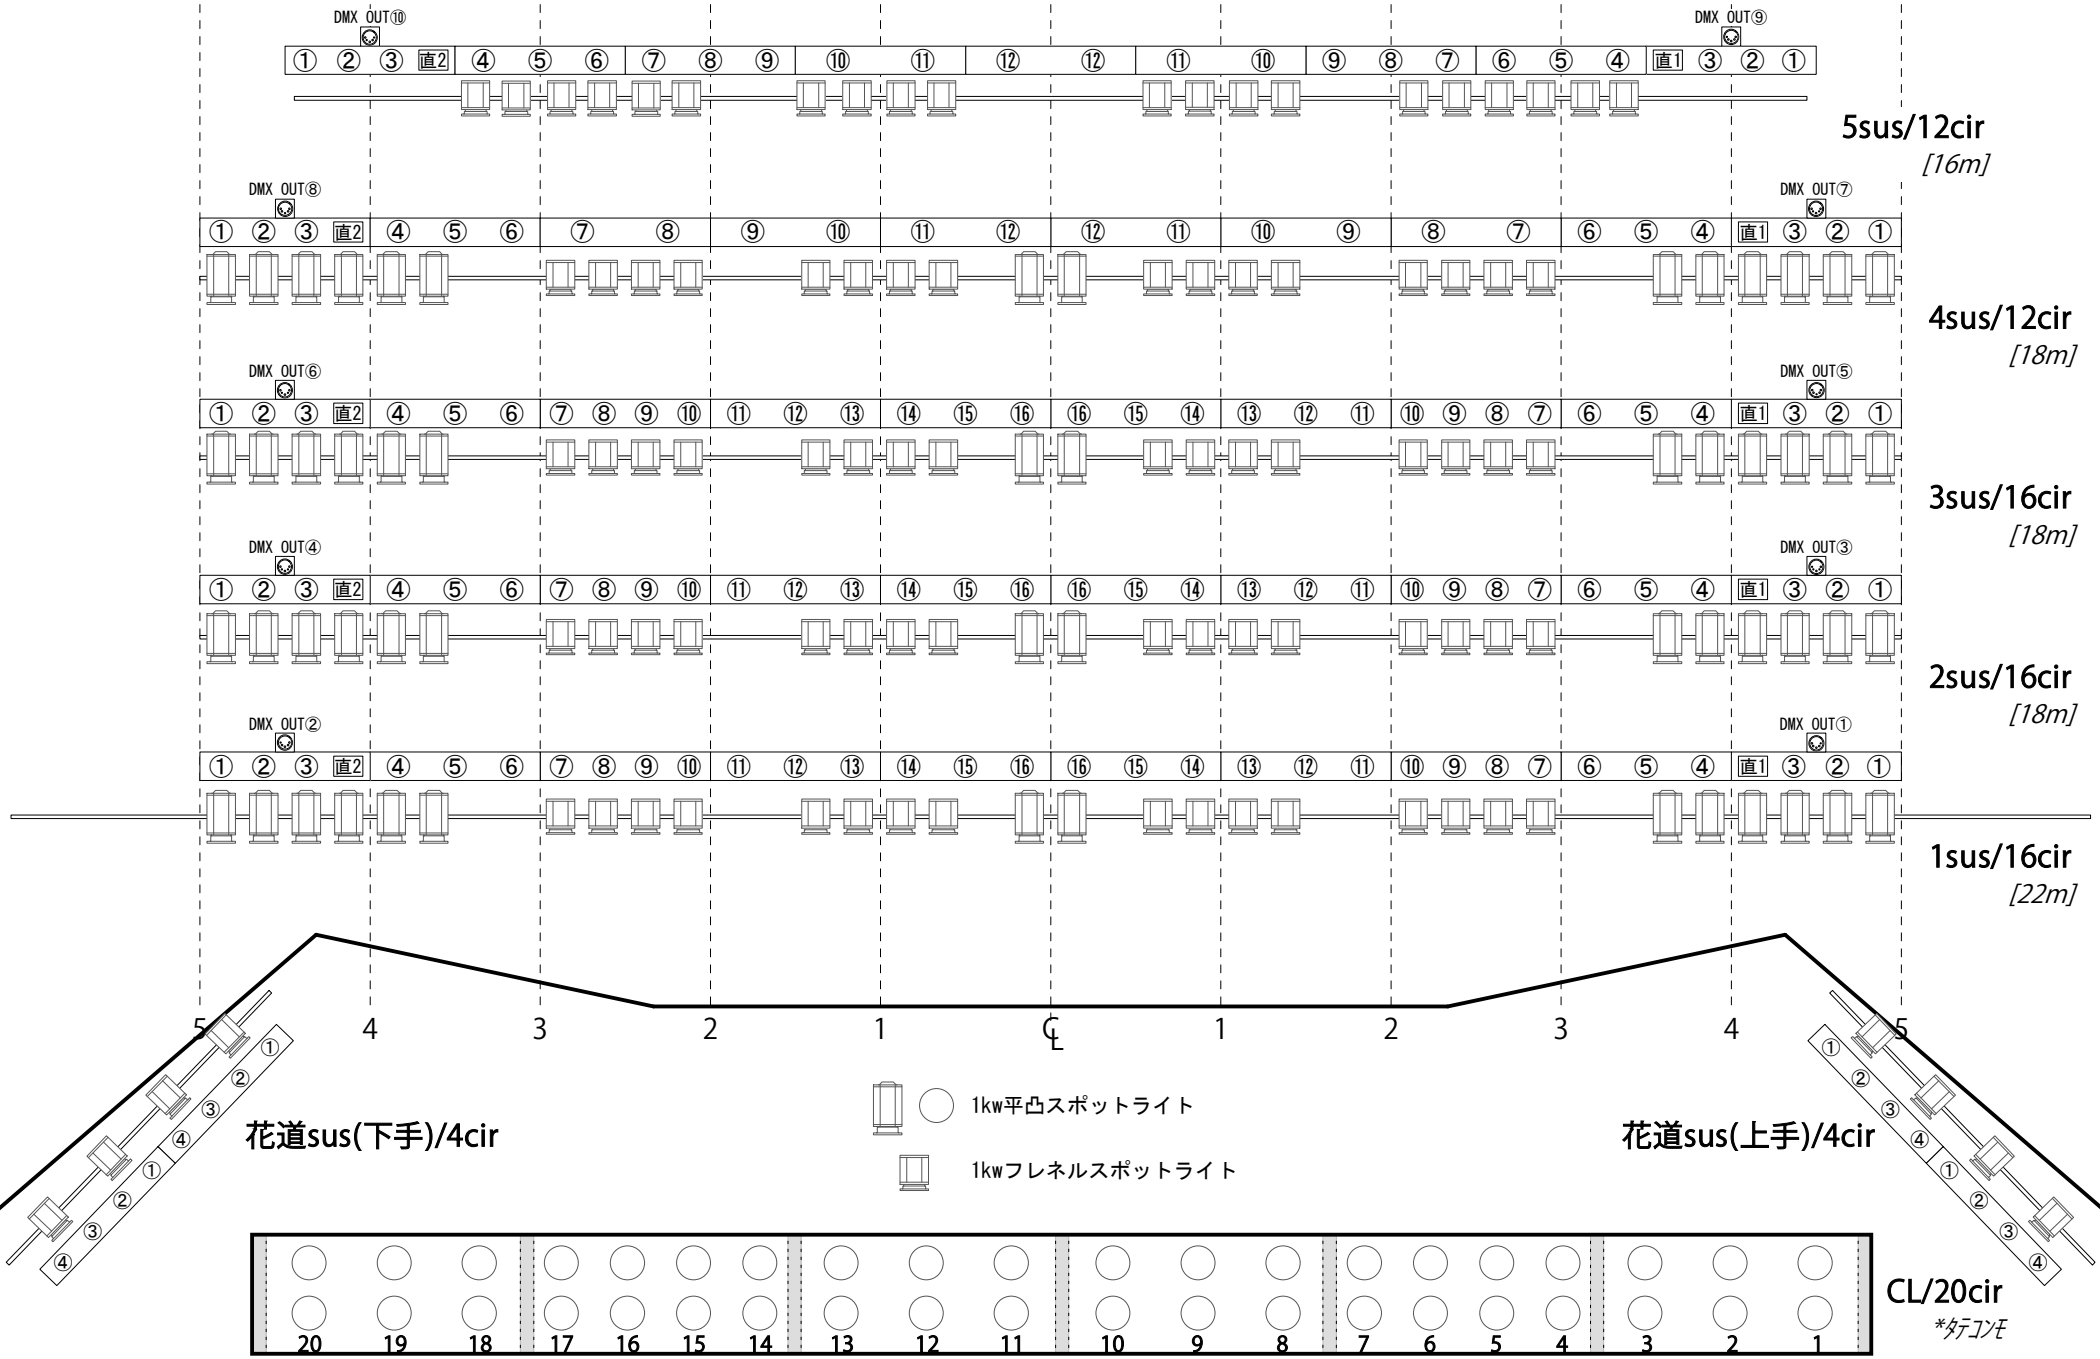
※各SUSに直回路×2口(30C型)、DMX回線×2口あり