


年月日時分~
題名
主催者名 又は劇団名

交流ホール平面図

仕 込
リハーサル
開 場
開 演
終 演

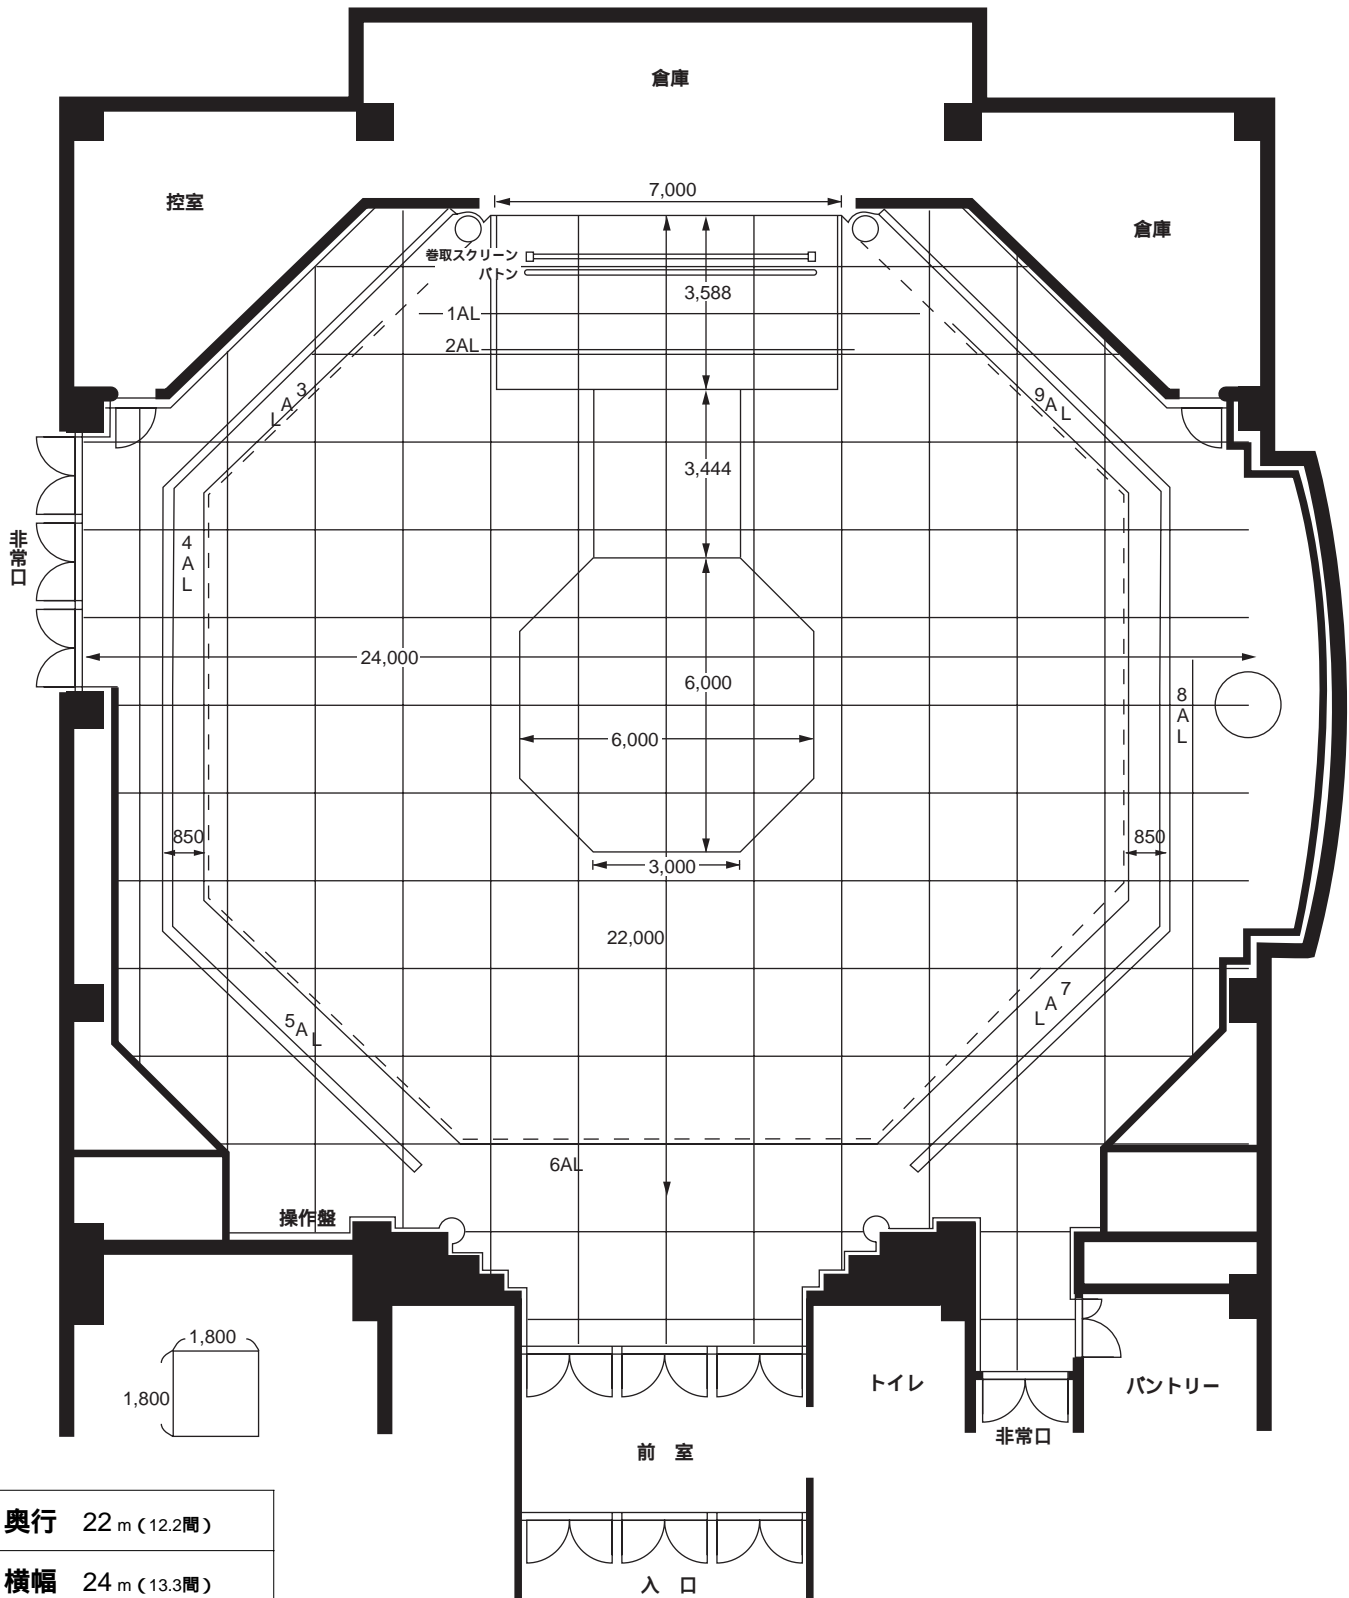

奥行	22 m (12.2間)
横幅	24 m (13.3間)