


令和 年 月 日( ) ~ 令和 年 月 日( )
催事名
主催者名

# 交流ホール平面図

仕込み	:	~	:
リハール	:	~	:
開場	:		
開演	:		
終演	:		

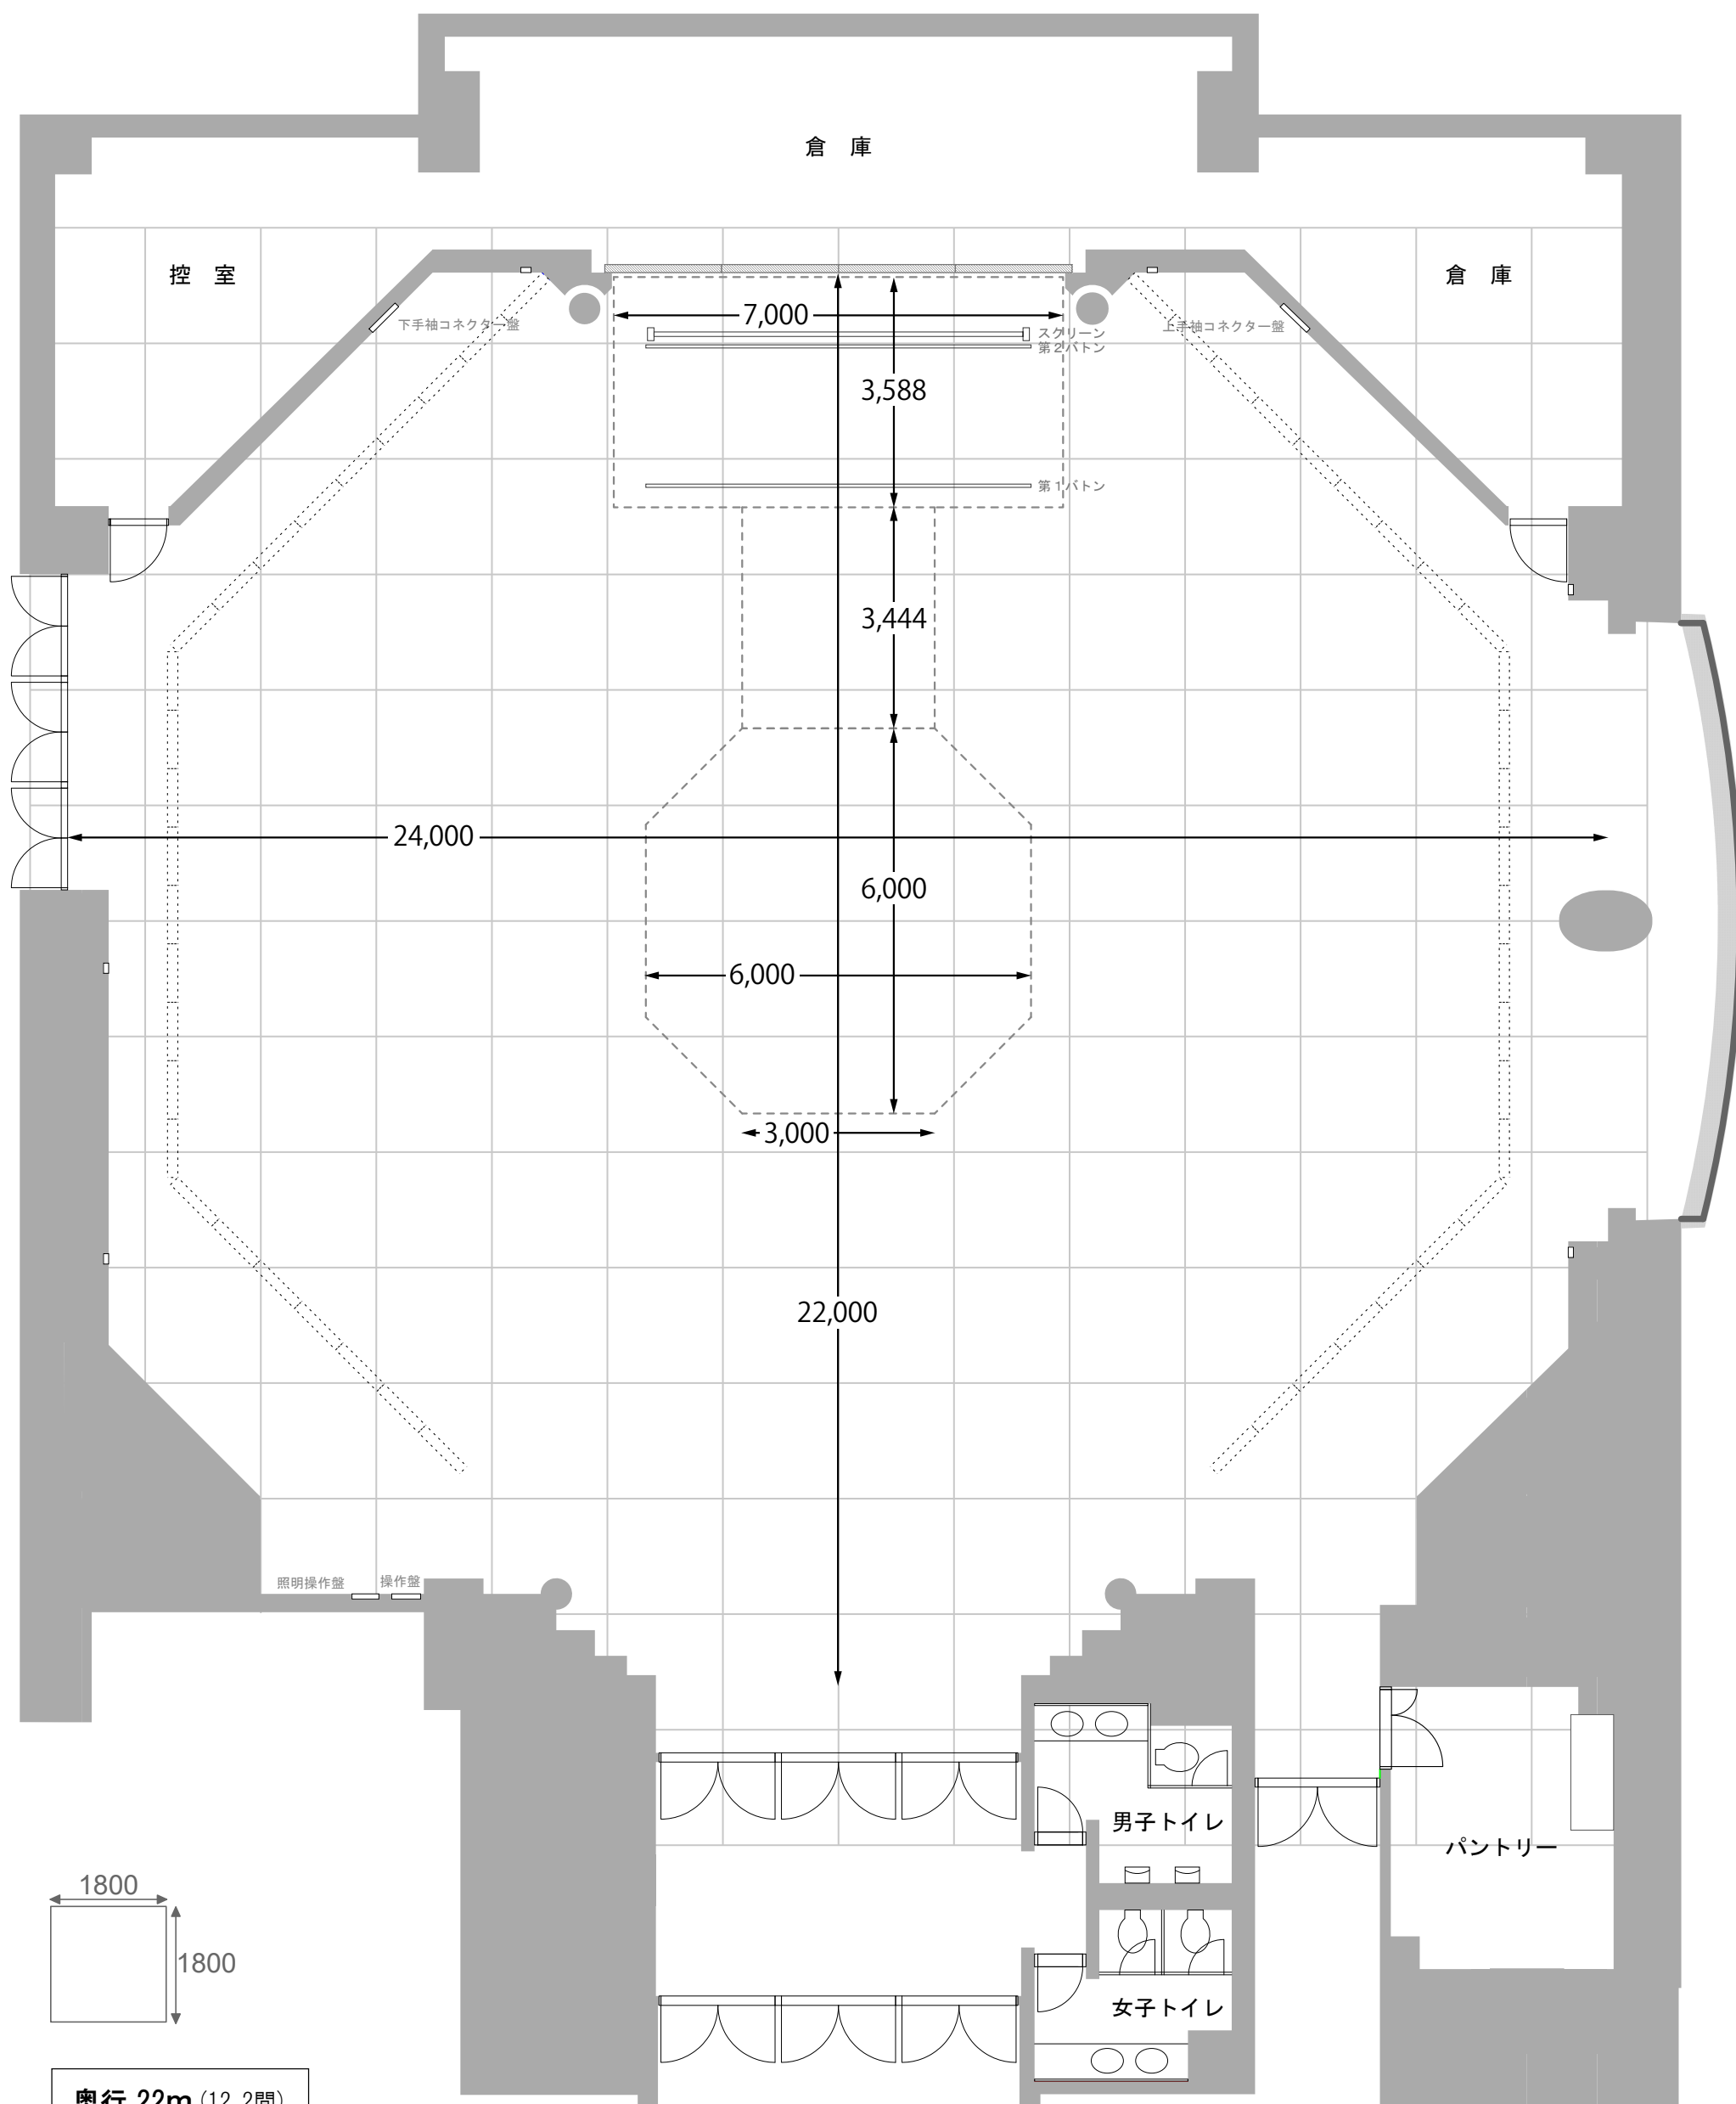

奥行 22m (12.2間)
横幅 24m (13.3間)

## 日立システムズホール仙台

(仙台市青年文化センター)

〒981-0904 仙台市青葉区旭ヶ丘3丁目27-5 TEL 022(276)2110 FAX 022(276)2108