

平成 年 月 日 () ~ 平成 年 月 日 ()

催事名

主催者名

仕込み : ~ :

リハ-サル : ~ :

開場 :


開演 :

終演 :

シアターホール平面図

(S=1/100)

間口	奥行	高さ
最小 18m (10間)	16m (8.9間)	8.5m (4.7間)
最大 22m (12.2間)		

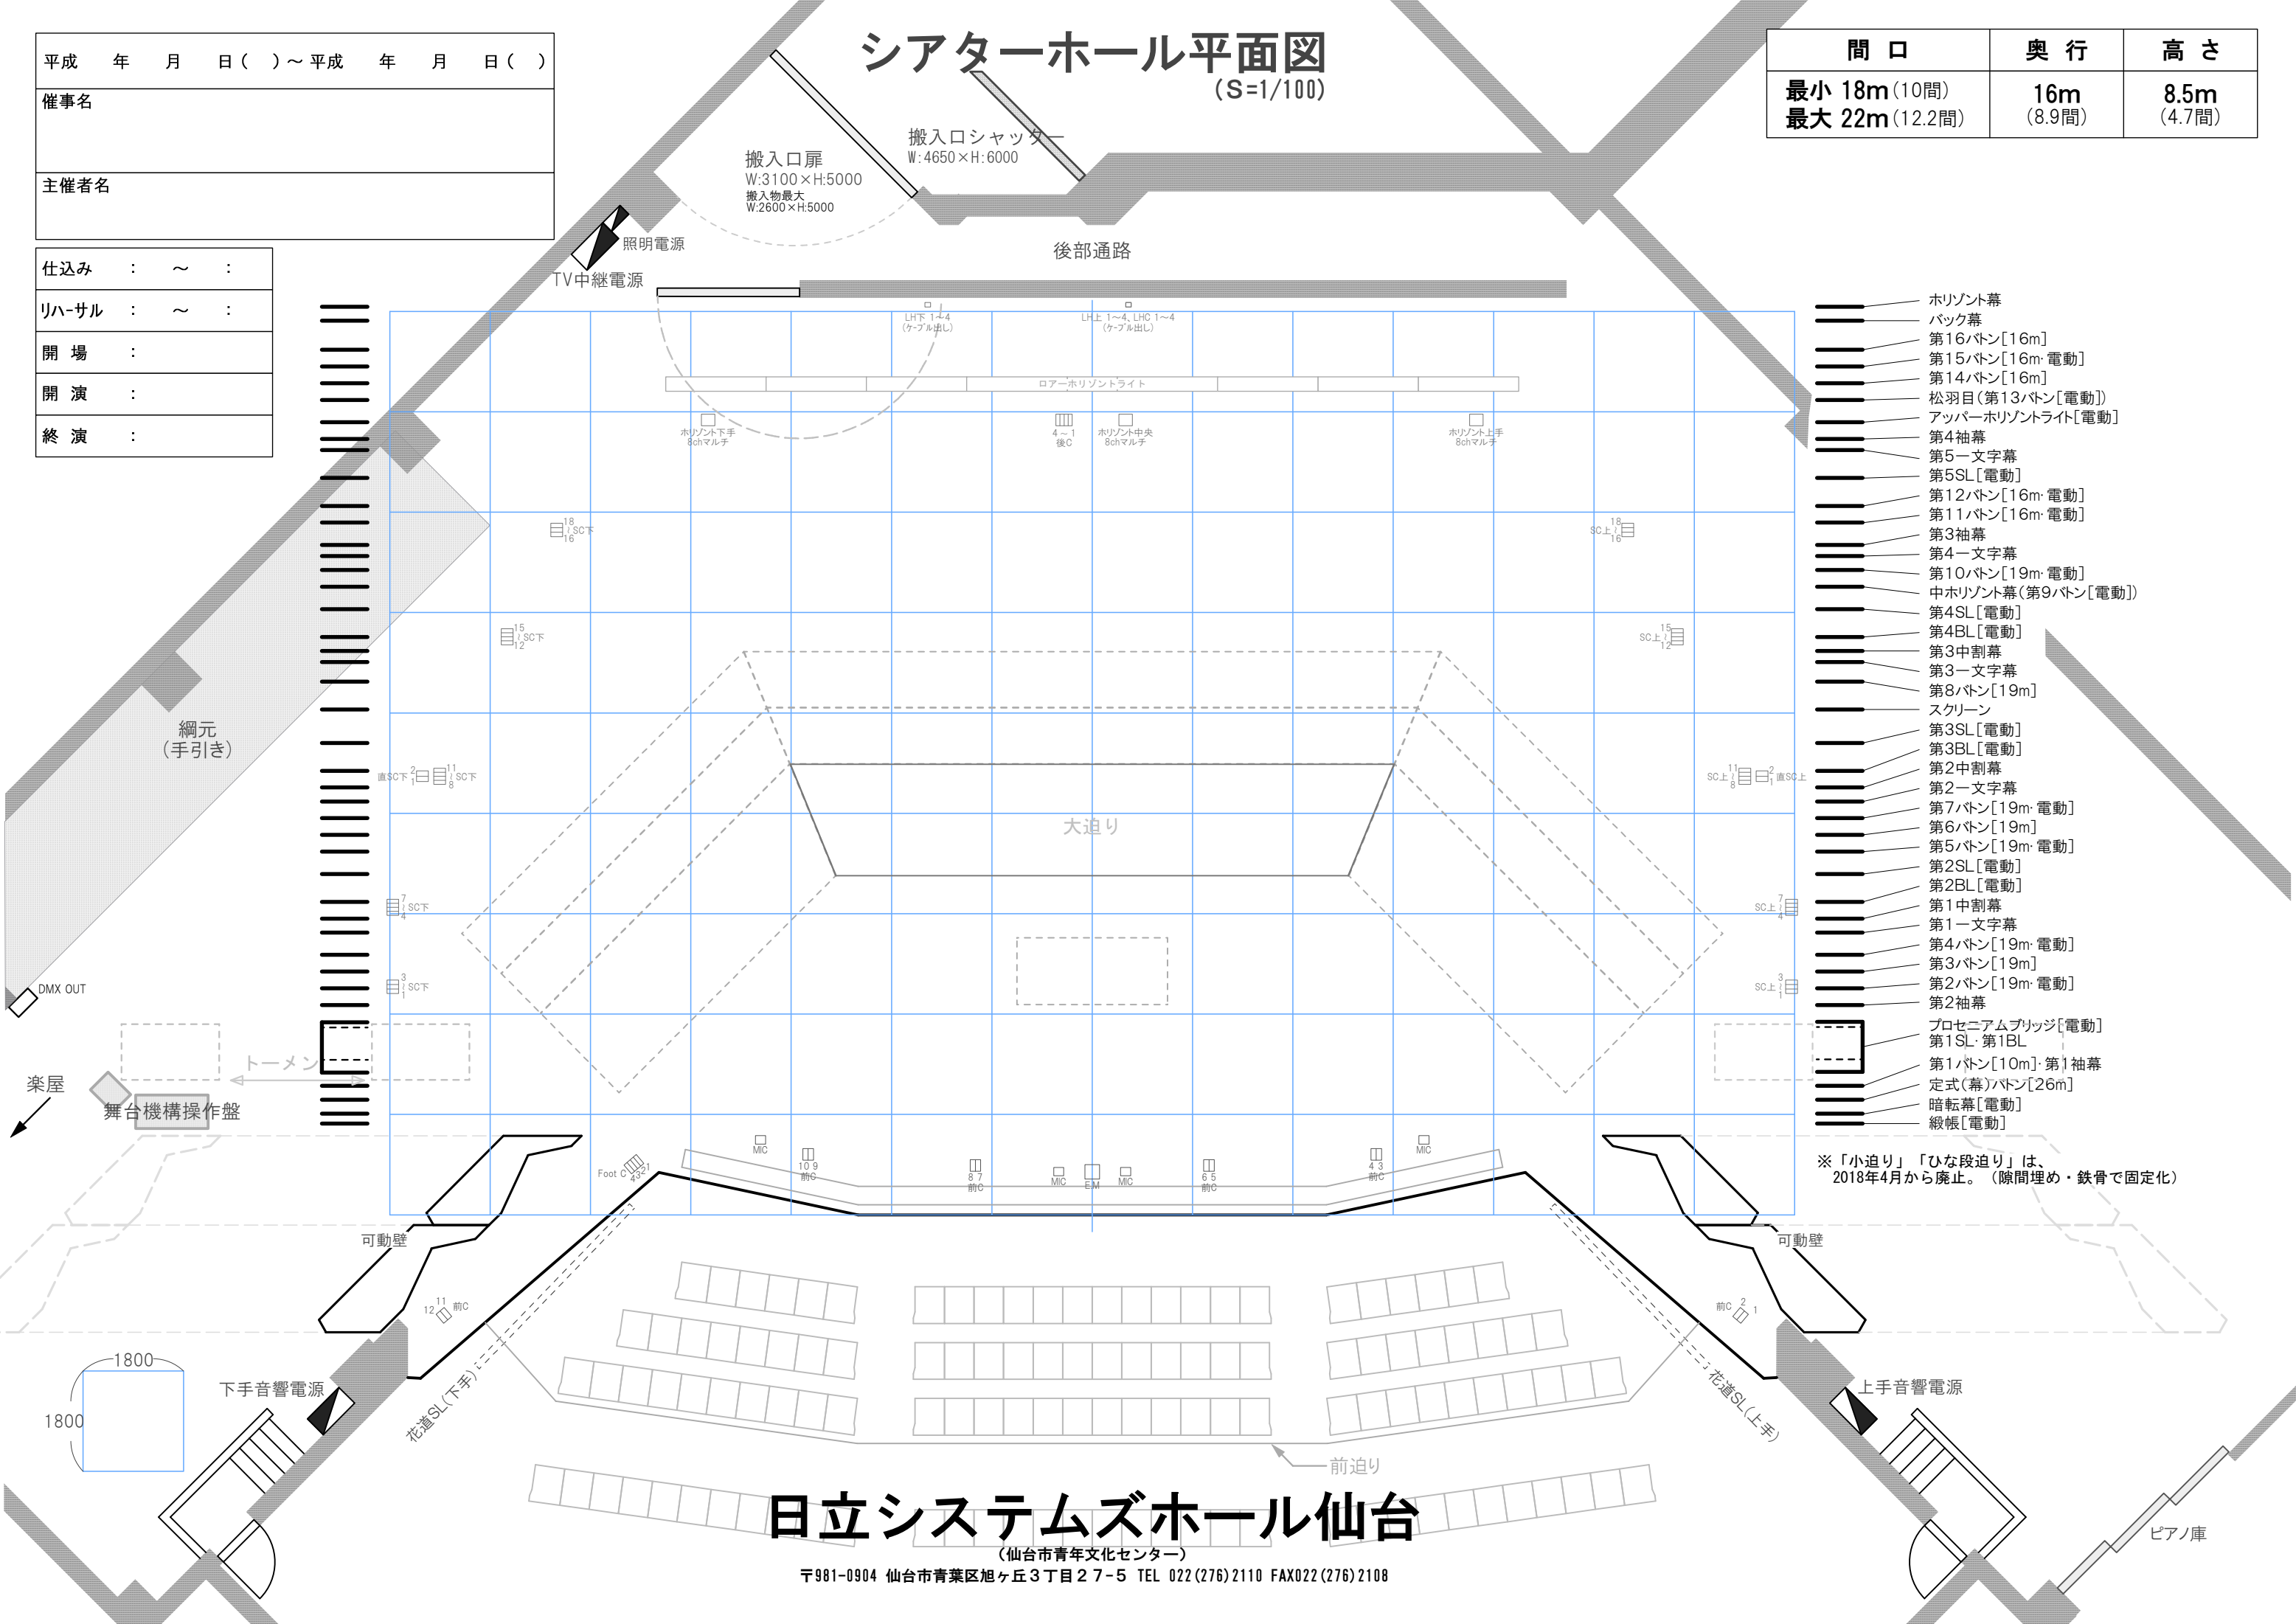

- 水平幕
- バック幕
- 第16ノトン [16m]
- 第15ノトン [16m・電動]
- 第14ノトン [16m]
- 松羽目 (第13ノトン [電動])
- アッパー水平幕 [電動]
- 第4袖幕
- 第5一文字幕
- 第5SL [電動]
- 第12ノトン [16m・電動]
- 第11ノトン [16m・電動]
- 第3袖幕
- 第4一文字幕
- 第10ノトン [19m・電動]
- 中水平幕 (第9ノトン [電動])
- 第4SL [電動]
- 第4BL [電動]
- 第3中割幕
- 第3一文字幕
- 第8ノトン [19m]
- スクリーン
- 第3SL [電動]
- 第3BL [電動]
- 第2中割幕
- 第2一文字幕
- 第7ノトン [19m・電動]
- 第6ノトン [19m]
- 第5ノトン [19m・電動]
- 第2SL [電動]
- 第2BL [電動]
- 第1中割幕
- 第1一文字幕
- 第4ノトン [19m・電動]
- 第3ノトン [19m]
- 第2ノトン [19m・電動]
- 第2袖幕
- プロセニウムブリッジ [電動]
- 第1SL・第1BL
- 第1ノトン [10m]・第1袖幕
- 定式(幕)ノトン [26m]
- 暗転幕 [電動]
- 緞帳 [電動]

※「小迫り」「ひな段迫り」は、2018年4月から廃止。(隙間埋め・鉄骨で固定化)

日立システムズホール仙台

(仙台市青年文化センター)
〒981-0904 仙台市青葉区旭ヶ丘3丁目27-5 TEL 022(276)2110 FAX022(276)2108